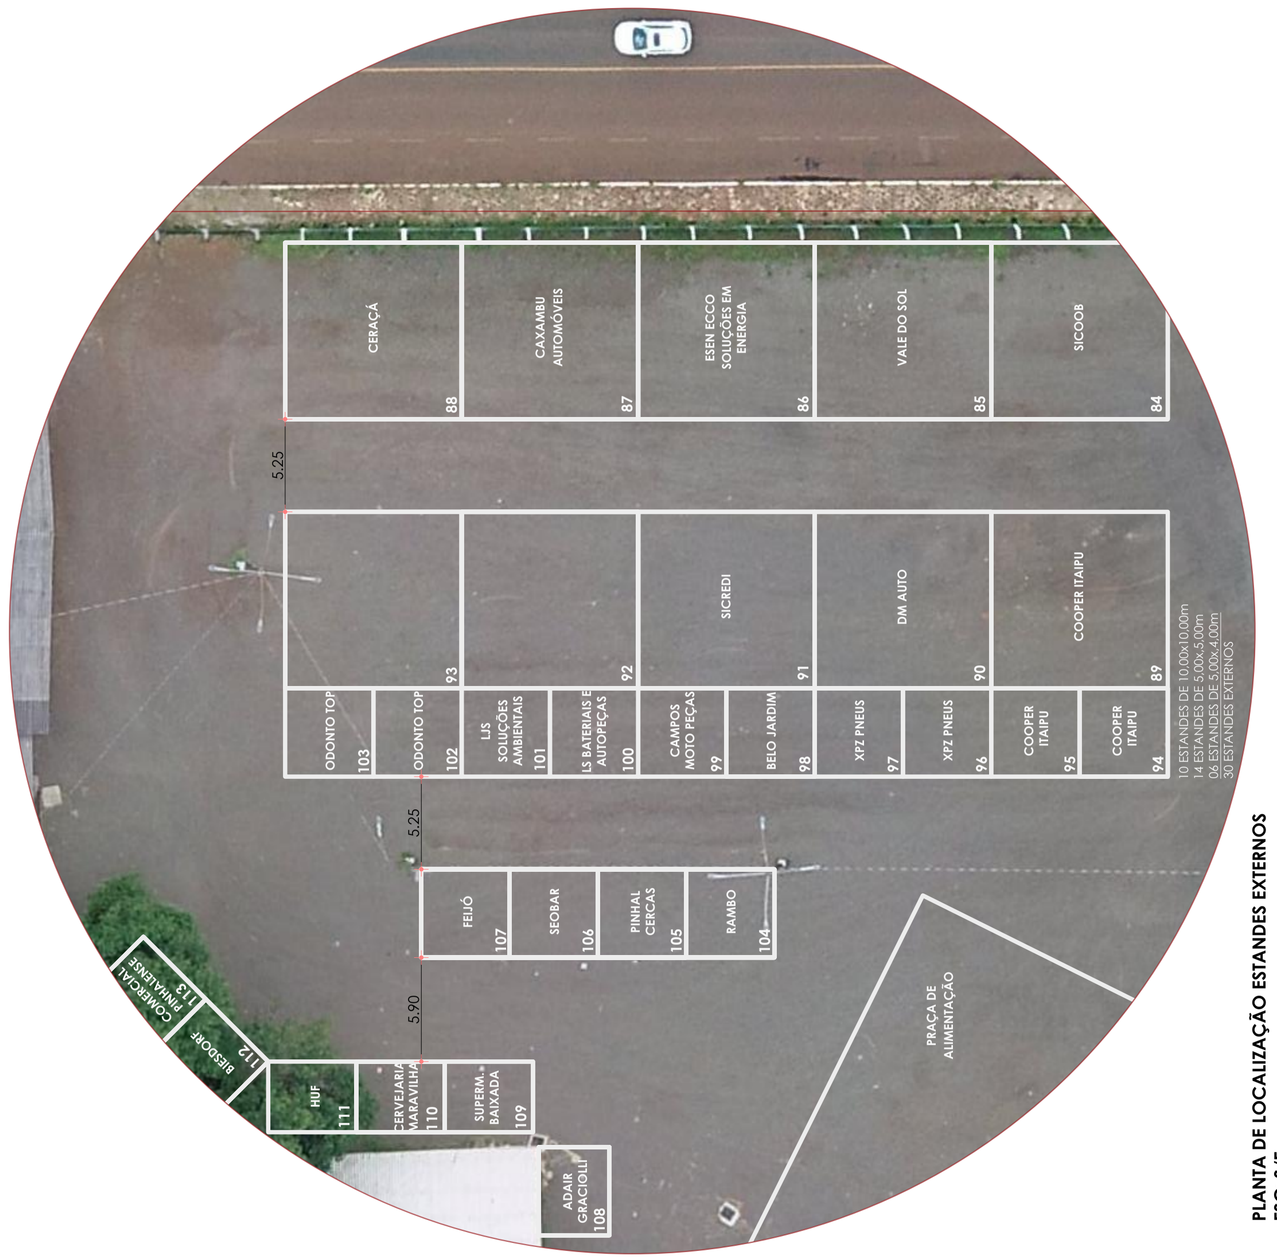

PLANTA DE LOCALIZAÇÃO ESTANDES EXTERNOS
ESC: S/E

PLANTA DE LOCALIZAÇÃO BOXES EXTERNOS
ESC: S/E

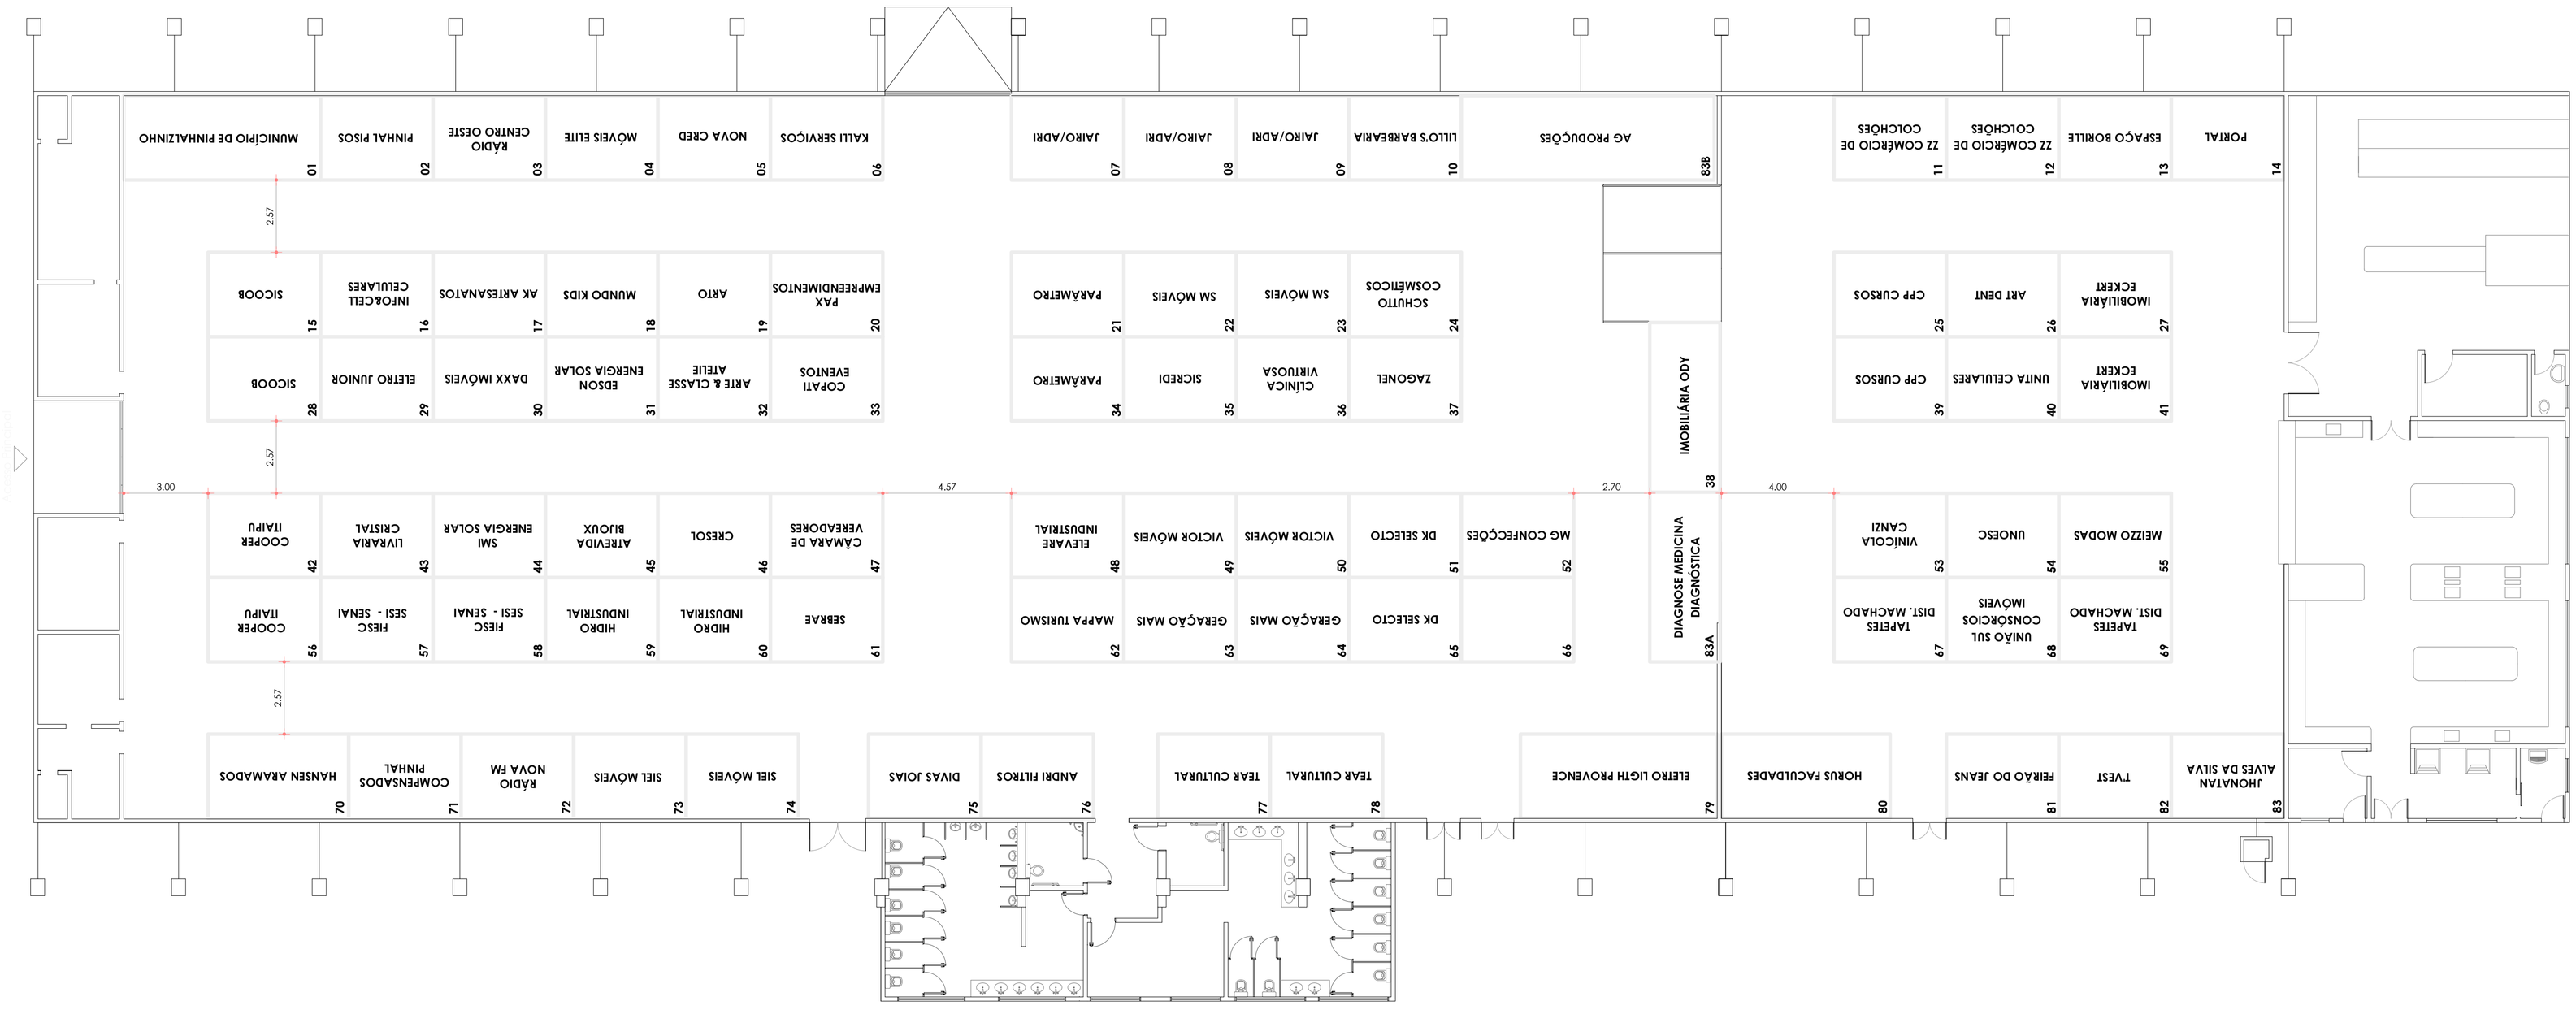

PLANTA DE LOCALIZAÇÃO ESTANDES INTERNOS BLOCO 01
ESC: S/E

78 ESTANDES DE 4,00 x 3,00m
02 ESTANDES DE 7,00 x 3,00m
01 ESTANTE DE 6,00 x 3,00m
02 ESTANTES DE 4,00 x 2,00m
01 ESTANDE DE 5,00 x 3,00m
01 ESTANDE DE 9,00 x 3,00m
85 ESTANDES INTERNOS

10 ESTANDES DE 10,00x10,00m
14 ESTANDES DE 5,00x5,00m
06 ESTANDES DE 5,00x4,00m
30 ESTANDES EXTERNOS

85 ESTANDES INTERNOS
30 ESTANDES EXTERNOS
115 ESTANDES TOTAL